

SOHO



AT THE GLOBAL CITY

MẶT BẰNG TỔNG THỂ MASTERPLAN

CÁC MẪU NHÀ PHỐ ĐIỂN HÌNH | TYPICAL TYPOLOGIES

MÃU	DIỆN TÍCH ĐẤT	MÃU	DIỆN TÍCH ĐẤT
 TYPE 1A	95 m ²	 TYPE 3A	140.9 m ²
 TYPE 1B	95 m ²	 TYPE 3B	140.9 m ²
 TYPE 1C	95 m ²	 TYPE 3C	139.5 m ²
 TYPE 1D	95 m ²	 TYPE 3D	139.5 m ²
 TYPE 2A	133 m ²	 TYPE 4A	91.9 m ²
 TYPE 2B	133 m ²	 TYPE 4B	91.9 m ²
 TYPE 2C	133 m ²		
 TYPE 2D	133 m ²		

BẢN ĐỒ QUY HOẠCH TỔNG THỂ | MASTER PLAN

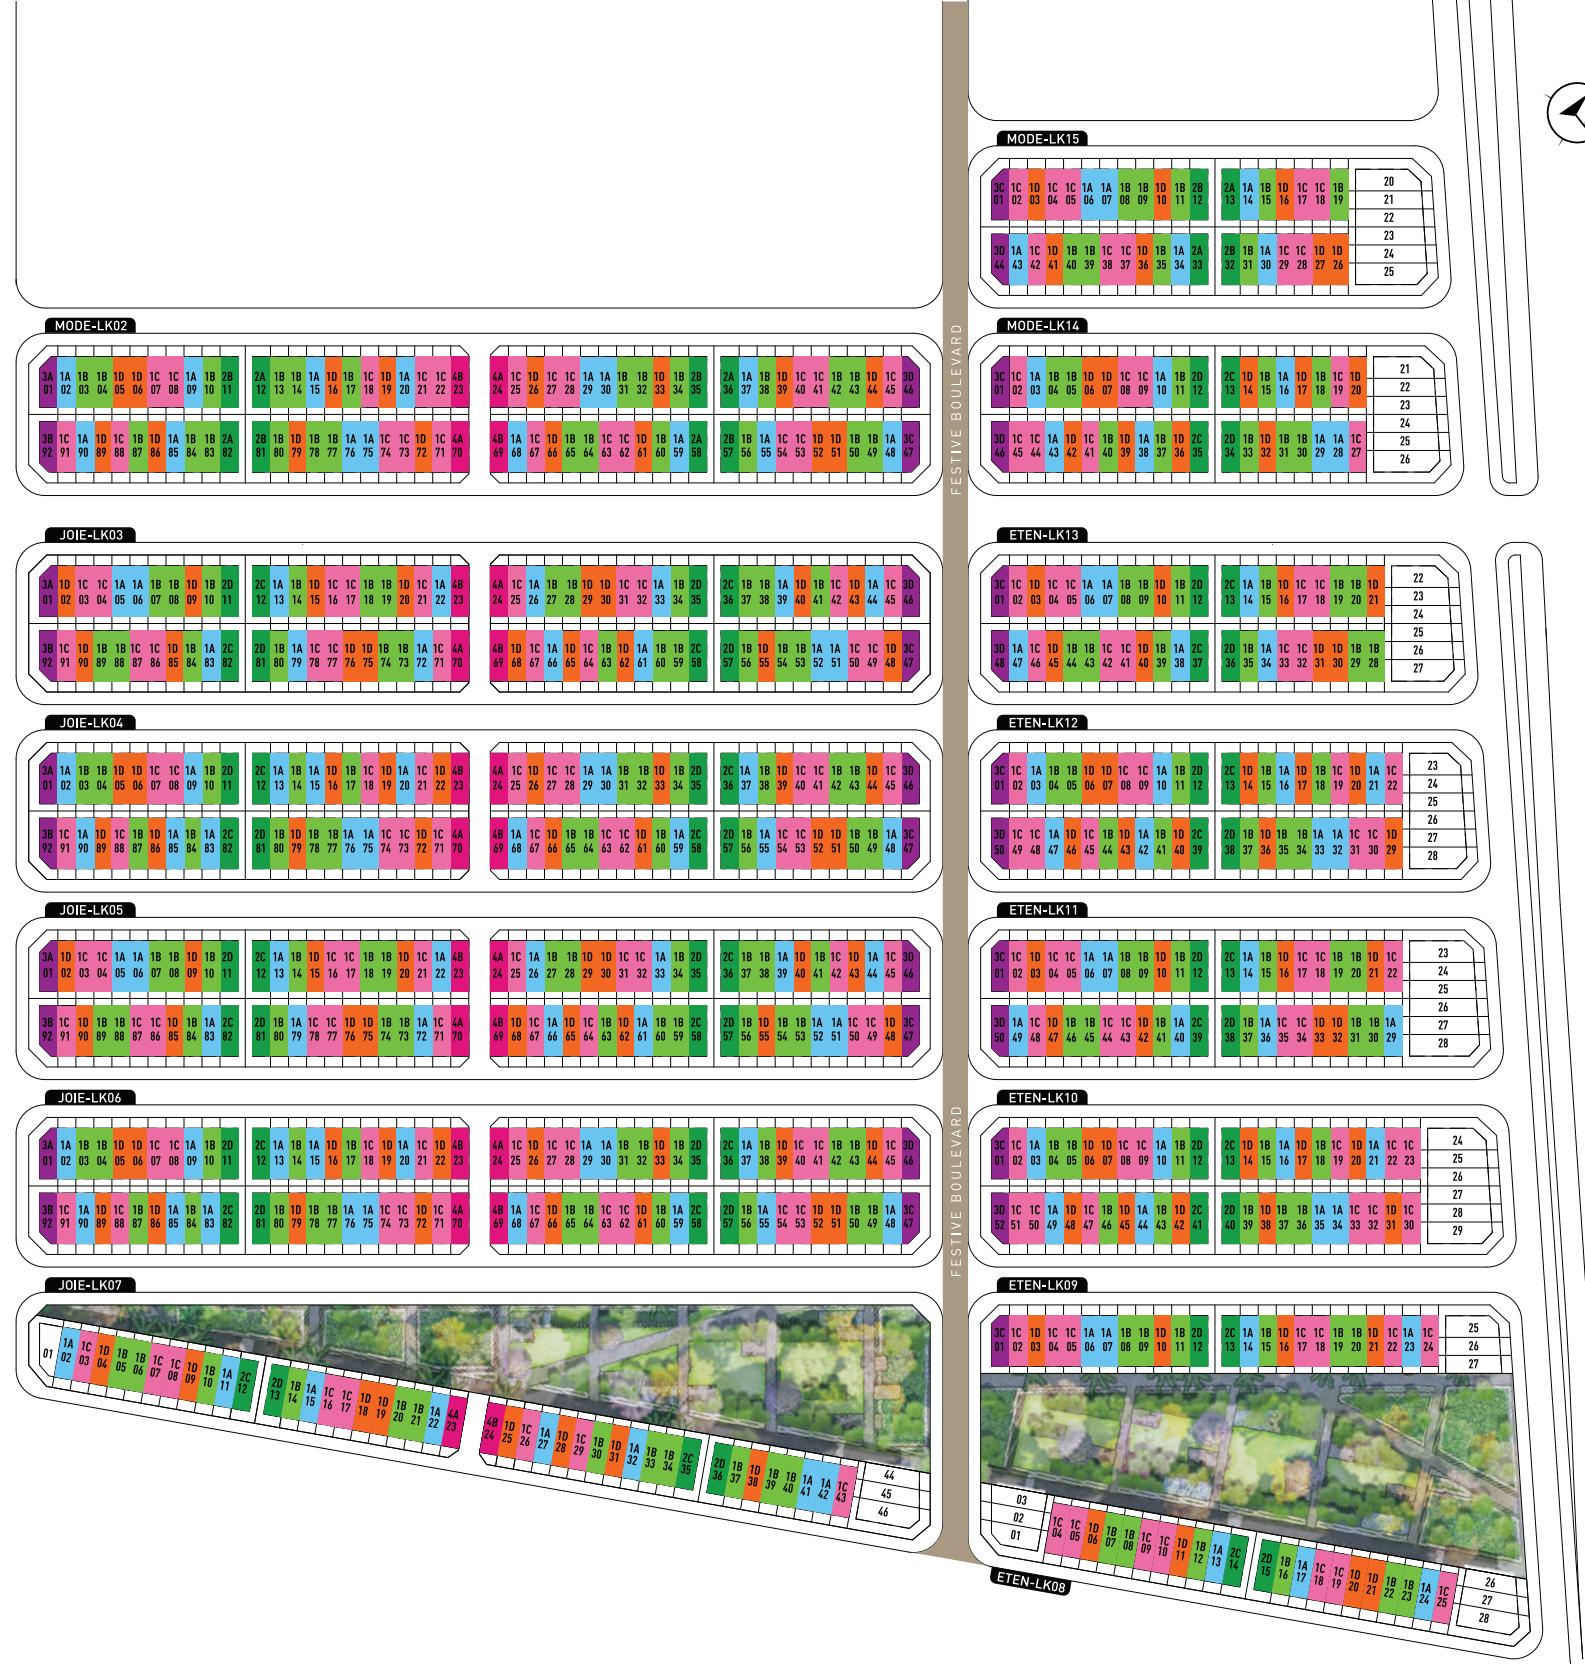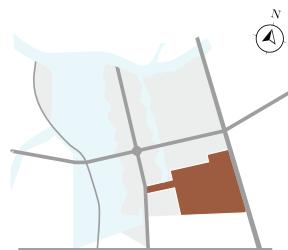

Lưu ý: Chúng tôi đã nỗ lực và cẩn trọng để hoàn thiện tài liệu này, tuy nhiên tài liệu chỉ dùng với mục đích tham khảo. Hình ảnh, sơ đồ kỹ thuật, bố trí nội ngoại thất hay thông tin mà ta chỉ nắm vững mục đích minh họa, không phải là thông tin thực hay cam kết pháp lý. Thông tin chính thức cần cùn rõ ràng hợp đồng.